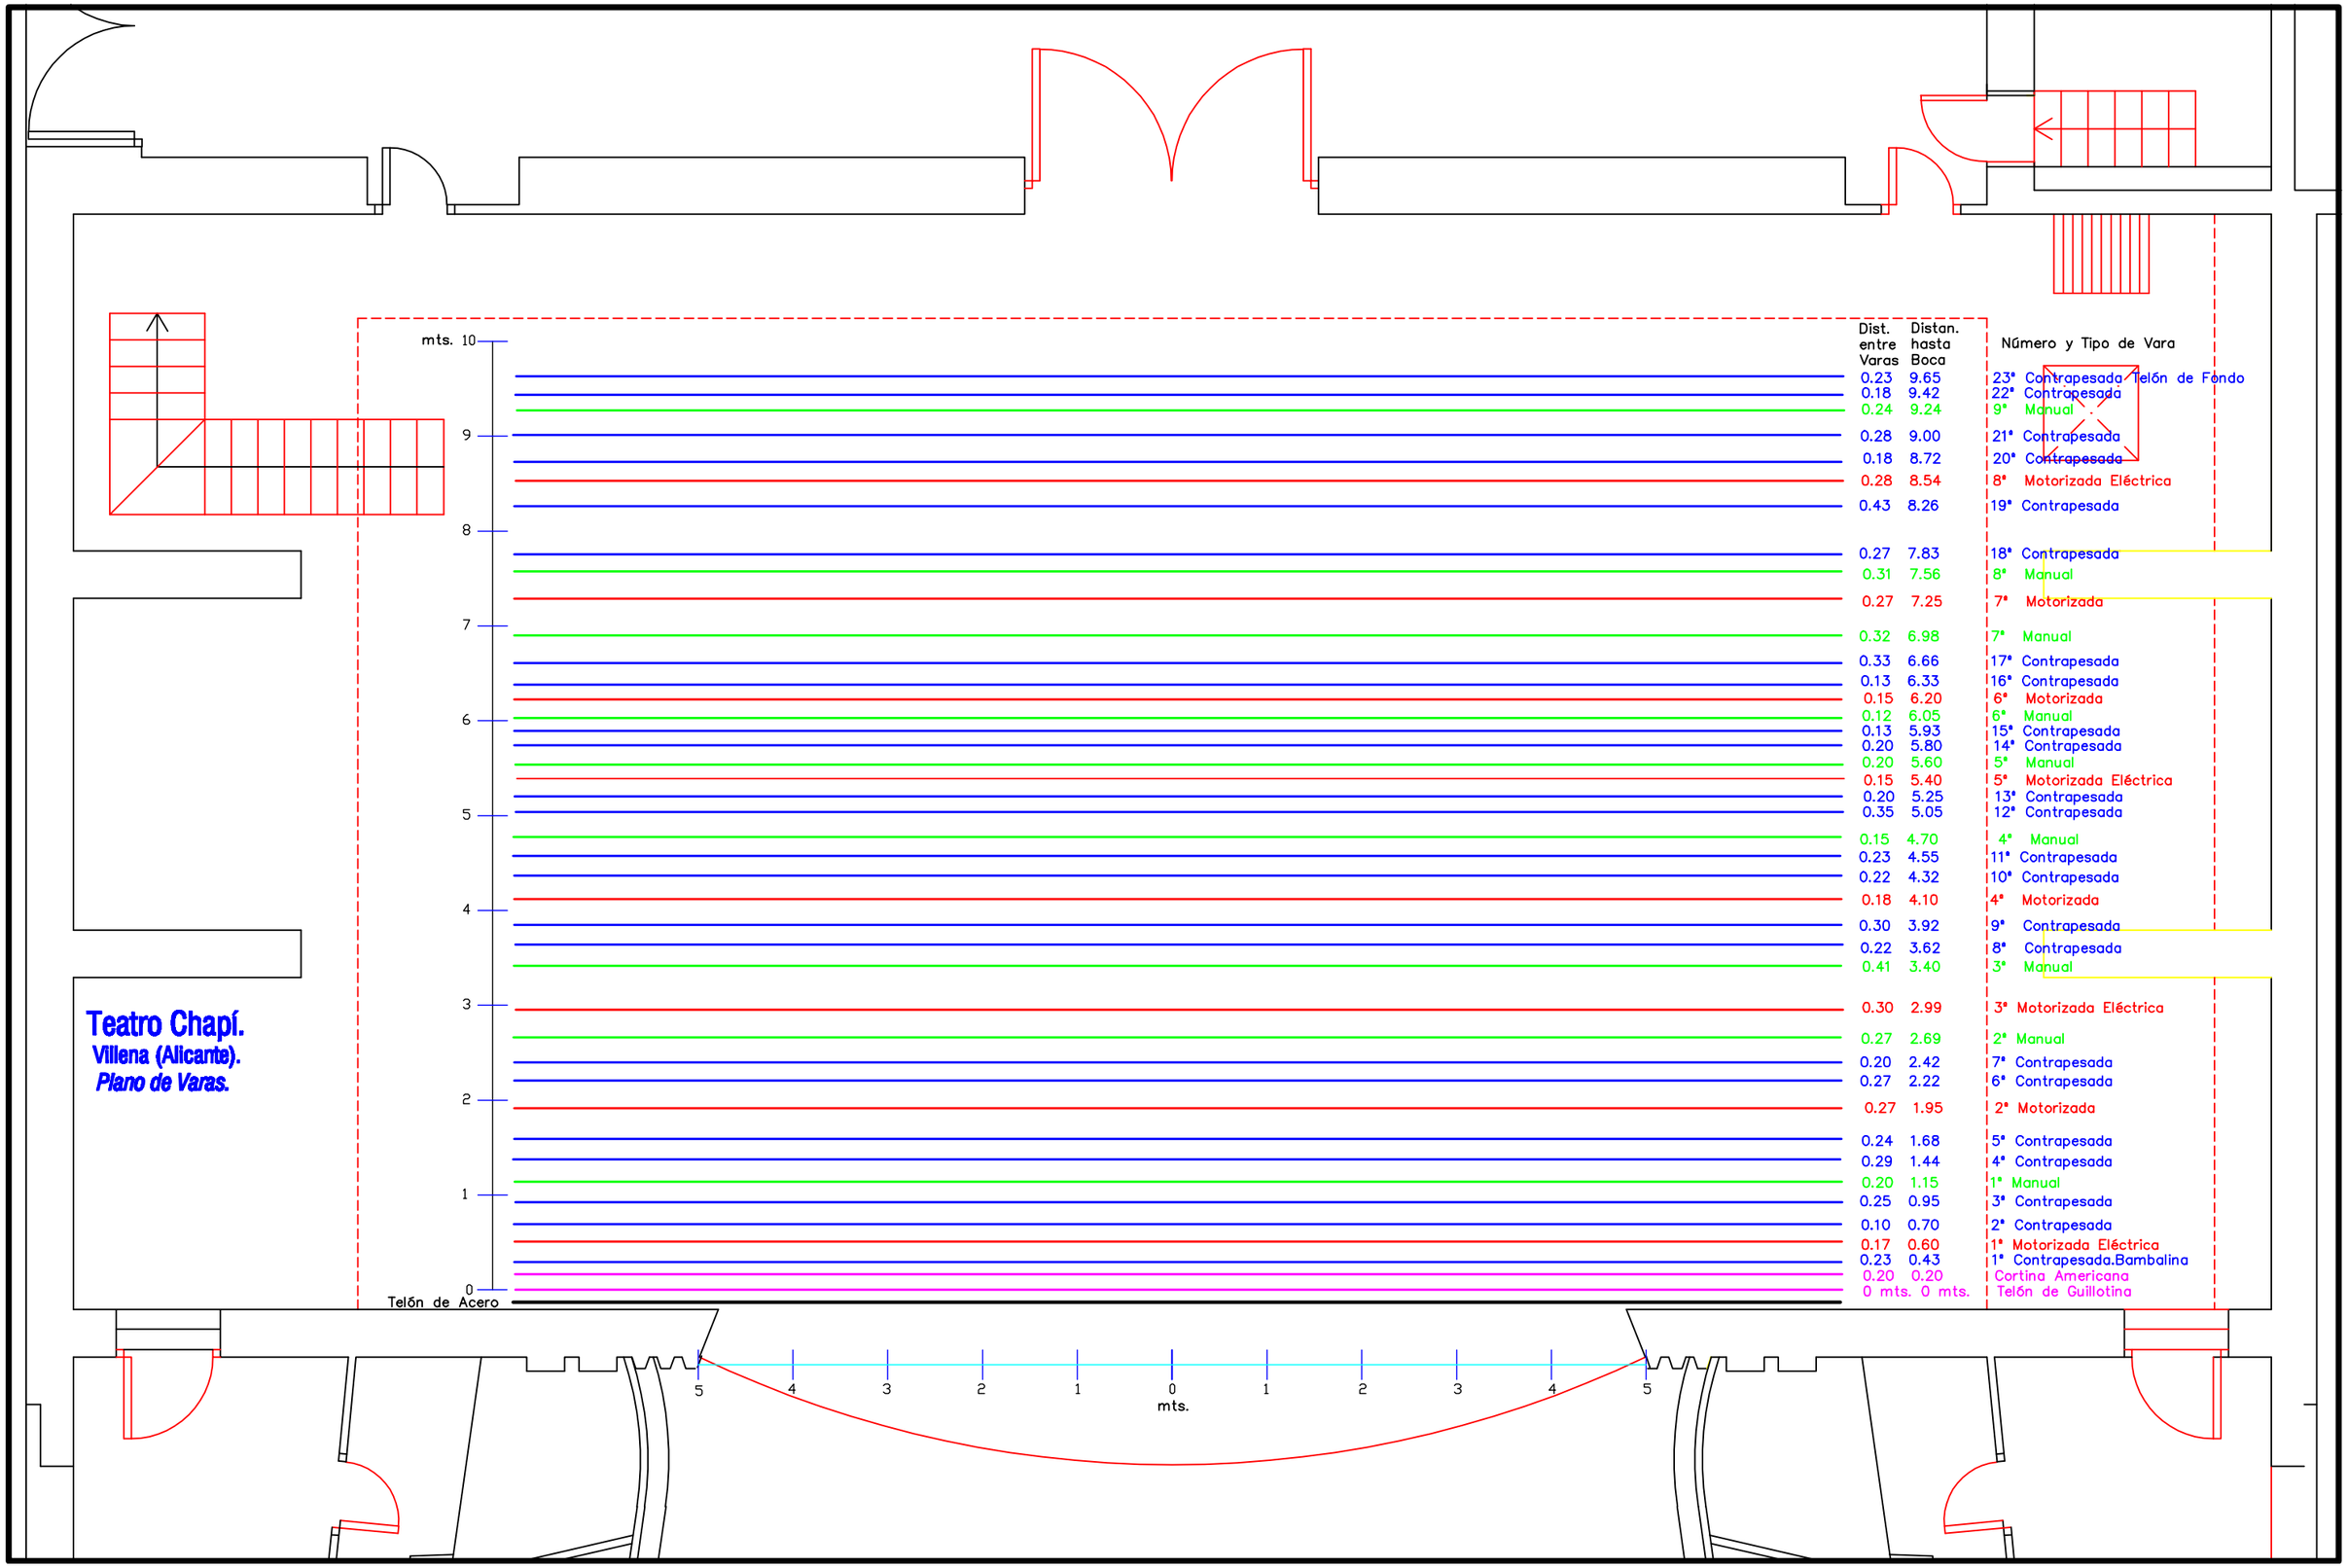
Teatro Chapí.
Villena (Alicante).
Plano de Varas.
mts.
10
9
8
7
6
5
4
3
2
1
0
Telón de Acero
Dist. entre Varas
Distan. hasta Boca
Número y Tipo de Vara
0.23 9.65 23ª Contrapesada Telón de Fondo
0.18 9.42 22ª Contrapesada
0.24 9.24 9ª Manual
0.28 9.00 21ª Contrapesada
0.18 8.72 20ª Contrapesada
0.28 8.54 8ª Motorizada Eléctrica
0.43 8.26 19ª Contrapesada
0.27 7.83 18ª Contrapesada
0.31 7.56 8ª Manual
0.27 7.25 7ª Motorizada
0.32 6.98 7ª Manual
0.33 6.66 17ª Contrapesada
0.13 6.33 16ª Contrapesada
0.15 6.20 6ª Motorizada
0.12 6.05 6ª Manual
0.13 5.93 15ª Contrapesada
0.20 5.80 14ª Contrapesada
0.20 5.60 5ª Manual
0.15 5.40 5ª Motorizada Eléctrica
0.20 5.25 13ª Contrapesada
0.35 5.05 12ª Contrapesada
0.15 4.70 4ª Manual
0.23 4.55 11ª Contrapesada
0.22 4.32 10ª Contrapesada
0.18 4.10 4ª Motorizada
0.30 3.92 9ª Contrapesada
0.22 3.62 8ª Contrapesada
0.41 3.40 3ª Manual
0.30 2.99 3ª Motorizada Eléctrica
0.27 2.69 2ª Manual
0.20 2.42 7ª Contrapesada
0.27 2.22 6ª Contrapesada
0.27 1.95 2ª Motorizada
0.24 1.68 5ª Contrapesada
0.29 1.44 4ª Contrapesada
0.20 1.15 1ª Manual
0.25 0.95 3ª Contrapesada
0.10 0.70 2ª Contrapesada
0.17 0.60 1ª Motorizada Eléctrica
0.23 0.43 1ª Contrapesada.Bambalina
0.20 0.20 Cortina Americana
0 mts. 0 mts. Telón de Guillotina
5 4 3 2 1 0 1 2 3 4 5
mts.